



DISCIPLINA DI GESTIONE DEGLI INSEDIAMENTI ESISTENTI. TERRITORIO URBANIZZATO (QP.IV)



ULTERIORI DETERMINAZIONI PROGETTUALI TERRITORIO RURALE E URBANIZZATO (QP.IV)

Reticolo idrografico e specchi d'acqua e non decaduti

Reticolo idrografico e specchi d'acqua superficiali

art.63

Passaggi, discontinuità e altri elementi di tutela o attenzione

Passaggi delle aree agricole e forestali di valore

art.64

DISCIPLINA DELLE TRASFORMAZIONI. ATTREZZATURE, DOTAZIONI E SERVIZI (QP.IV)

Attrezzature pubbliche e di interesse generale (F - S)

Aree a verde pubblico, piazze e spazi aperti attrezzati (F1) Esistenti | di progetto

art.66

Aree, spazi, impianti e attrezzature sportive (F2)

Esistenti | di progetto

art.67

Aree, spazi e attrezzature per l'istruzione e l'educazione (F3) Esistenti | di progetto

Edificio di recente formazione

art.68

Aree, spazi e attrezzature di interesse collettivo (F4) Esistenti | di progetto

Edificio di recente formazione

art.69

Poli specializzati per le funzioni prevalentemente pubbliche e sovramunicipali (S) Esistenti | di progetto

- Polo di via delle Tagliate (S1)
- Polo di San Filippo e del San Luca (S2)
- Polo di San Giovanni e Viale Lupo (S3)
- Polo di Sordani - Parco urbano dell'erosione (S4)

art.70

Servizi ed impianti per l'efficienza del territorio (G)

Impianti tecnici e per i servizi territoriali (G1) Esistenti | di progetto

art.71

Comitati e relativi spazi di pertinenza funzionale (G2) Esistenti | di progetto

art.72

Parchi urbani e Aree di qualificazione e valorizzazione urbana (Q)

Parco urbano delle Mura della città antica (Qn) Esistenti | di progetto

art.73

Parco lineare del Condotto pubblico (Qc) Esistenti | di progetto

art.74

Giardini e Parchi urbani di quartiere (Qq) Esistenti | di progetto

art.75

DISCIPLINA DELLE TRASFORMAZIONI. NUOVE PREVISIONI URBANISTICHE (QP.IV)

Strumenti attuativi convenzionati e non decaduti

Varianti al RU (SAC) e Strumenti attuativi convenzionati e non decaduti

art.86

Previsioni per lo sviluppo sostenibile e la qualità degli insediamenti. Territorio urbanizzato (U)

Aree indizzate di riqualificazione e valorizzazione urbana (Uv) - Schede - norma

art.87

Aree degradate e disqualificate di recupero e rigenerazione urbana (Ur) - Schede - norma

art.88

Aree per la rigenerazione di attrezzature, servizi e dotazioni territoriali (Ur) - Schede - norma

art.89

Aree disqualificate di recupero e rinnovo urbano (Ua) - Schede - norma

art.90

Previsioni per lo sviluppo sostenibile e la qualità delle aree agricole, territorio rurale (R)

Aree per nuovi insediamenti produttivi e specialistici (Rp) - Schede - norma

art.91

Aree per l'ampliamento di insediamenti produttivi e specialistici (Rp) - Schede - norma

art.92

Aree degradate di recupero paesaggistico e ambientale (Rr) - Schede - norma

art.93

Aree dei Giacimenti potenziali del PRG (Rc.a) - Aree dei estrattivi dimessi (Rc.b) e dei siti MOG (Rc.c) - Giacimenti potenziali (Rc.a) - Aree dei estrattivi dimessi (Rc.b) - Aree riconosciute siti di intervento MOG del PRG (MOG)

art.94

Previsioni per l'integrazione e il potenziamento di servizi e dotazioni. Territorio rurale (F - I)

Aree per nuove attrezzature, servizi e dotazioni in territorio rurale (Rr) - Schede - norma

art.95

Aree per l'ampliamento di attrezzature e servizi in territorio rurale (Rr) - Schede - norma

art.96

Nuove infrastrutture della rete della mobilità (Rm) - Schede - norma

art.97

Adeguaento delle infrastrutture della rete della mobilità (Rm) - Schede - norma

art.98

Conditi a salvaguardia per la viabilità di livello locale e sovra locale

art.99

Fascia di tutela assoluta per la viabilità di livello sovralocale

art.99


REFERIMENTI AL PIANO STRUTTURALE E AGLI ALTRI PIANI SETTORIALI (QP.IV)

Aree del Piano di protezione Civile

art.7

Perimetro del territorio urbanizzato

art.12

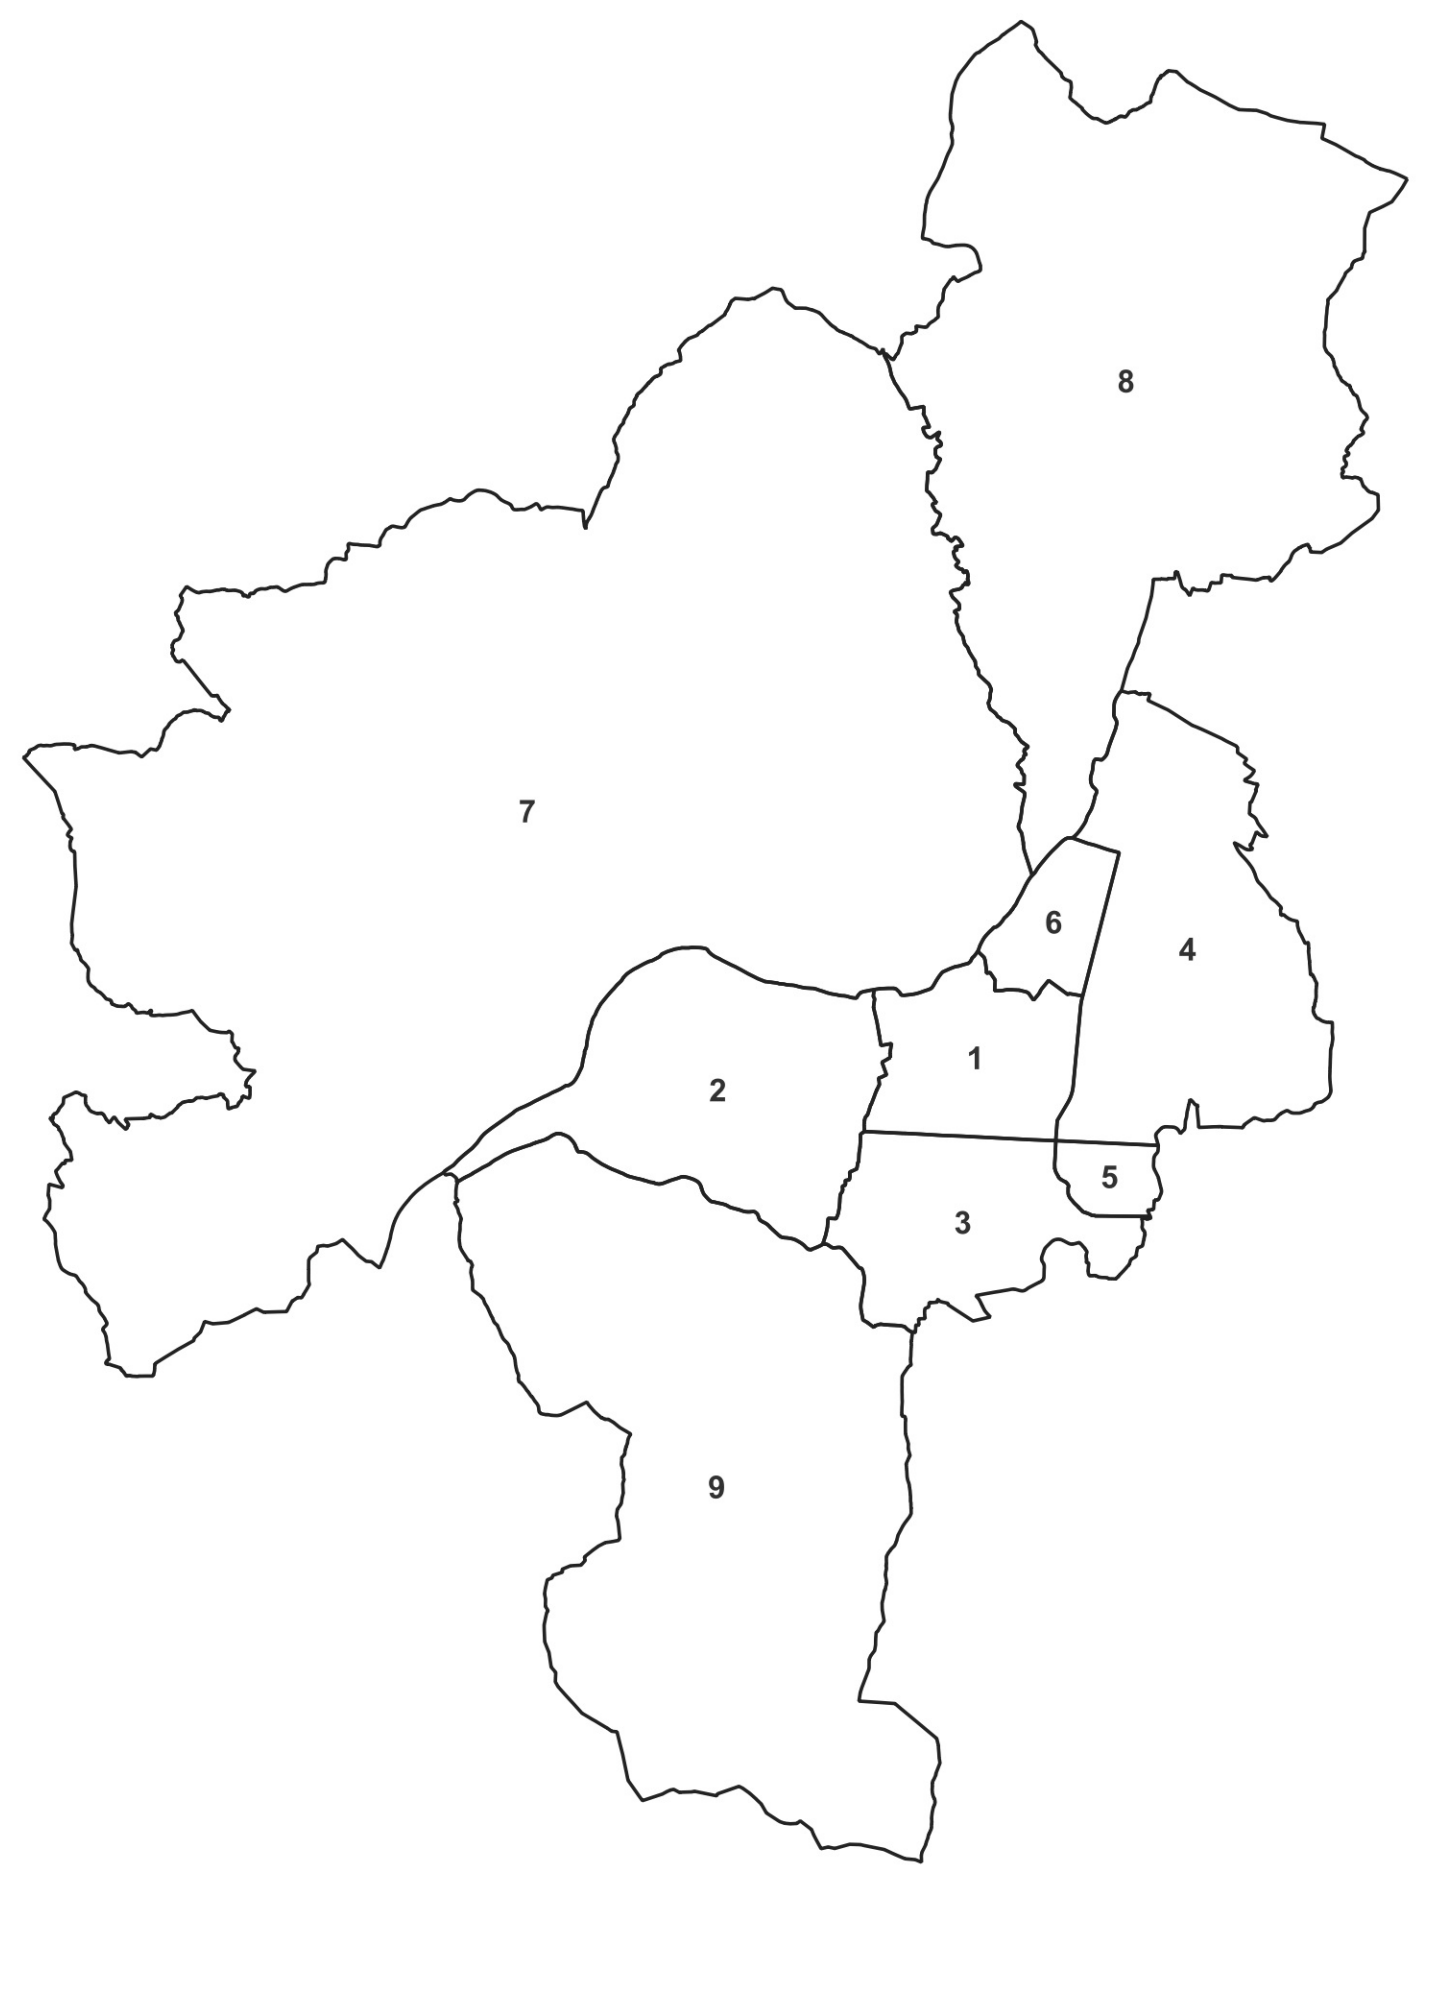

UTILE DEL PIANO STRUTTURALE

- 1 - Lucca città
- 2 - Piana di Lucca Ovest
- 3 - Piana di Lucca Sud
- 4 - Piana di Lucca Est
- 5 - Mugnano
- 6 - Acquafredda
- 7 - Ottreserchio
- 8 - Ponte a Mariano e Brancolena
- 9 - Valle del Guaspreo e Monti Pisani

