

DISCIPLINA DELLE TRASFORMAZIONI, RETI E NODI INFRASTRUTTURALI E DELLA MOBILITÀ (QP-IV)


Reti e servizi della mobilità e parcheggi (I)

	Reti viarie e assi di collegamento di area vasta e locali Esistenti di progetto	art.77
	Parcheggi e aree di sosta (02) Esistenti di progetto	art.78
	Parcheggi e aree di sosta di rilevanza strategica e strutturali (02.1) Parcheggi e aree di sosta di qualificazione degli insediamenti (02.1)	
	Linea, stazione, spazi per la logistica ferroviaria e fermate (03) Esistenti di progetto	art.79
	Distributori di carburante e servizi alla mobilità (04) Esistenti di progetto	art.80
	Aree di comando ed ambientazione della rete infrastrutturale	art.81

Altre infrastrutture per la mobilità lenta e l'accessibilità

Reti dei percorsi di fruizione lenta (ciclo-pedonale), antiche percorrenze, sentieri CAI e altri percorsi escursionistici

	Reti dei percorsi di fruizione lenta (ciclo-pedonale)	art.82
	Antiche percorrenze, sentieri CAI e altri percorsi escursionistici	art.82
	Spazi aperti delle centralità di quartiere e altri contesti di miglioramento dell'accessibilità	art.83

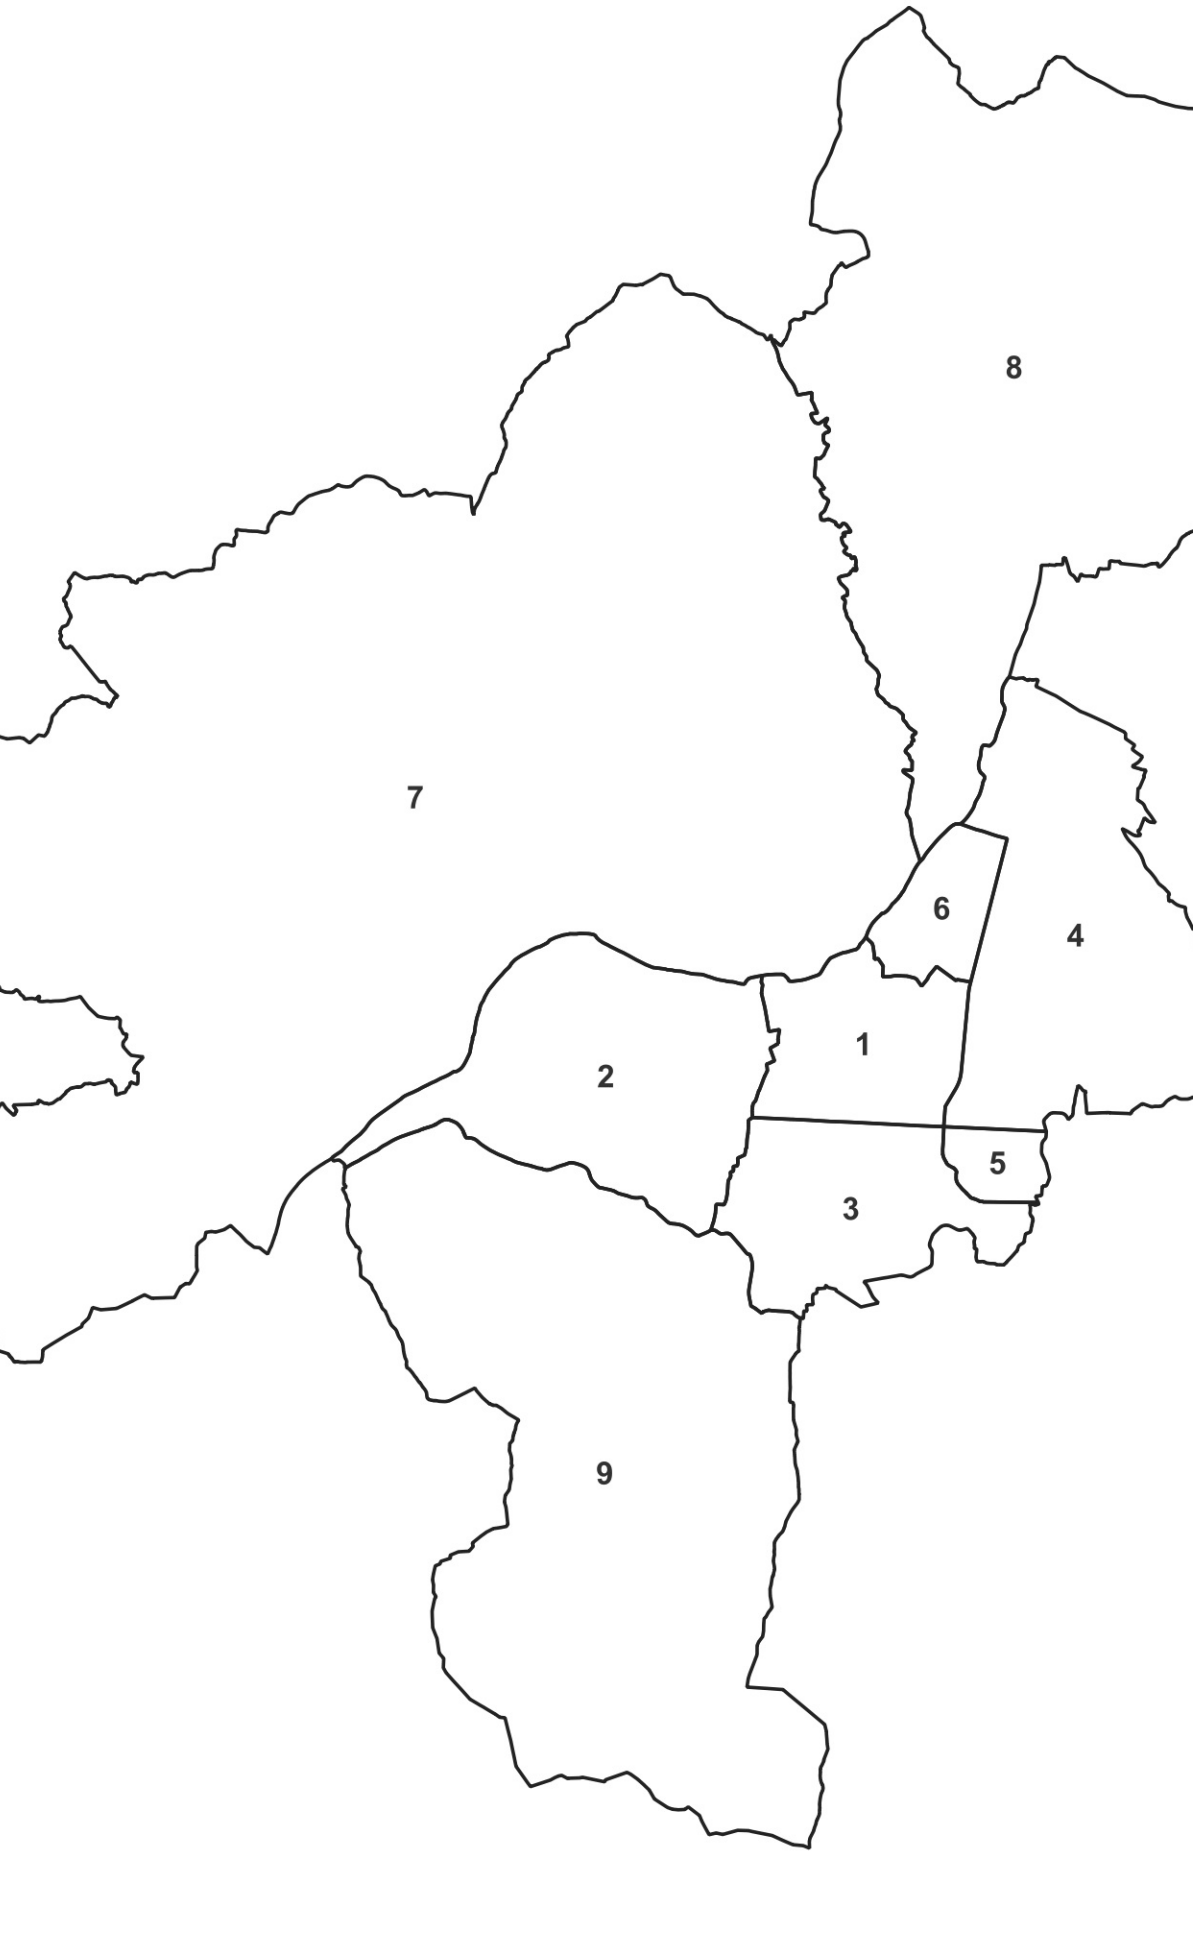

UTODE DEL PIANO STRUTTURALE

1- Lucca città	5- Mugnano
2- Piana di Lucca Ovest	6- Acquafredda
3- Piana di Lucca Sud	7- Ottreserchio
4- Piana di Lucca Est	8- Ponte a Moriano e Brancoliera
	9- Valle del Guaspero e Monti Pisani

